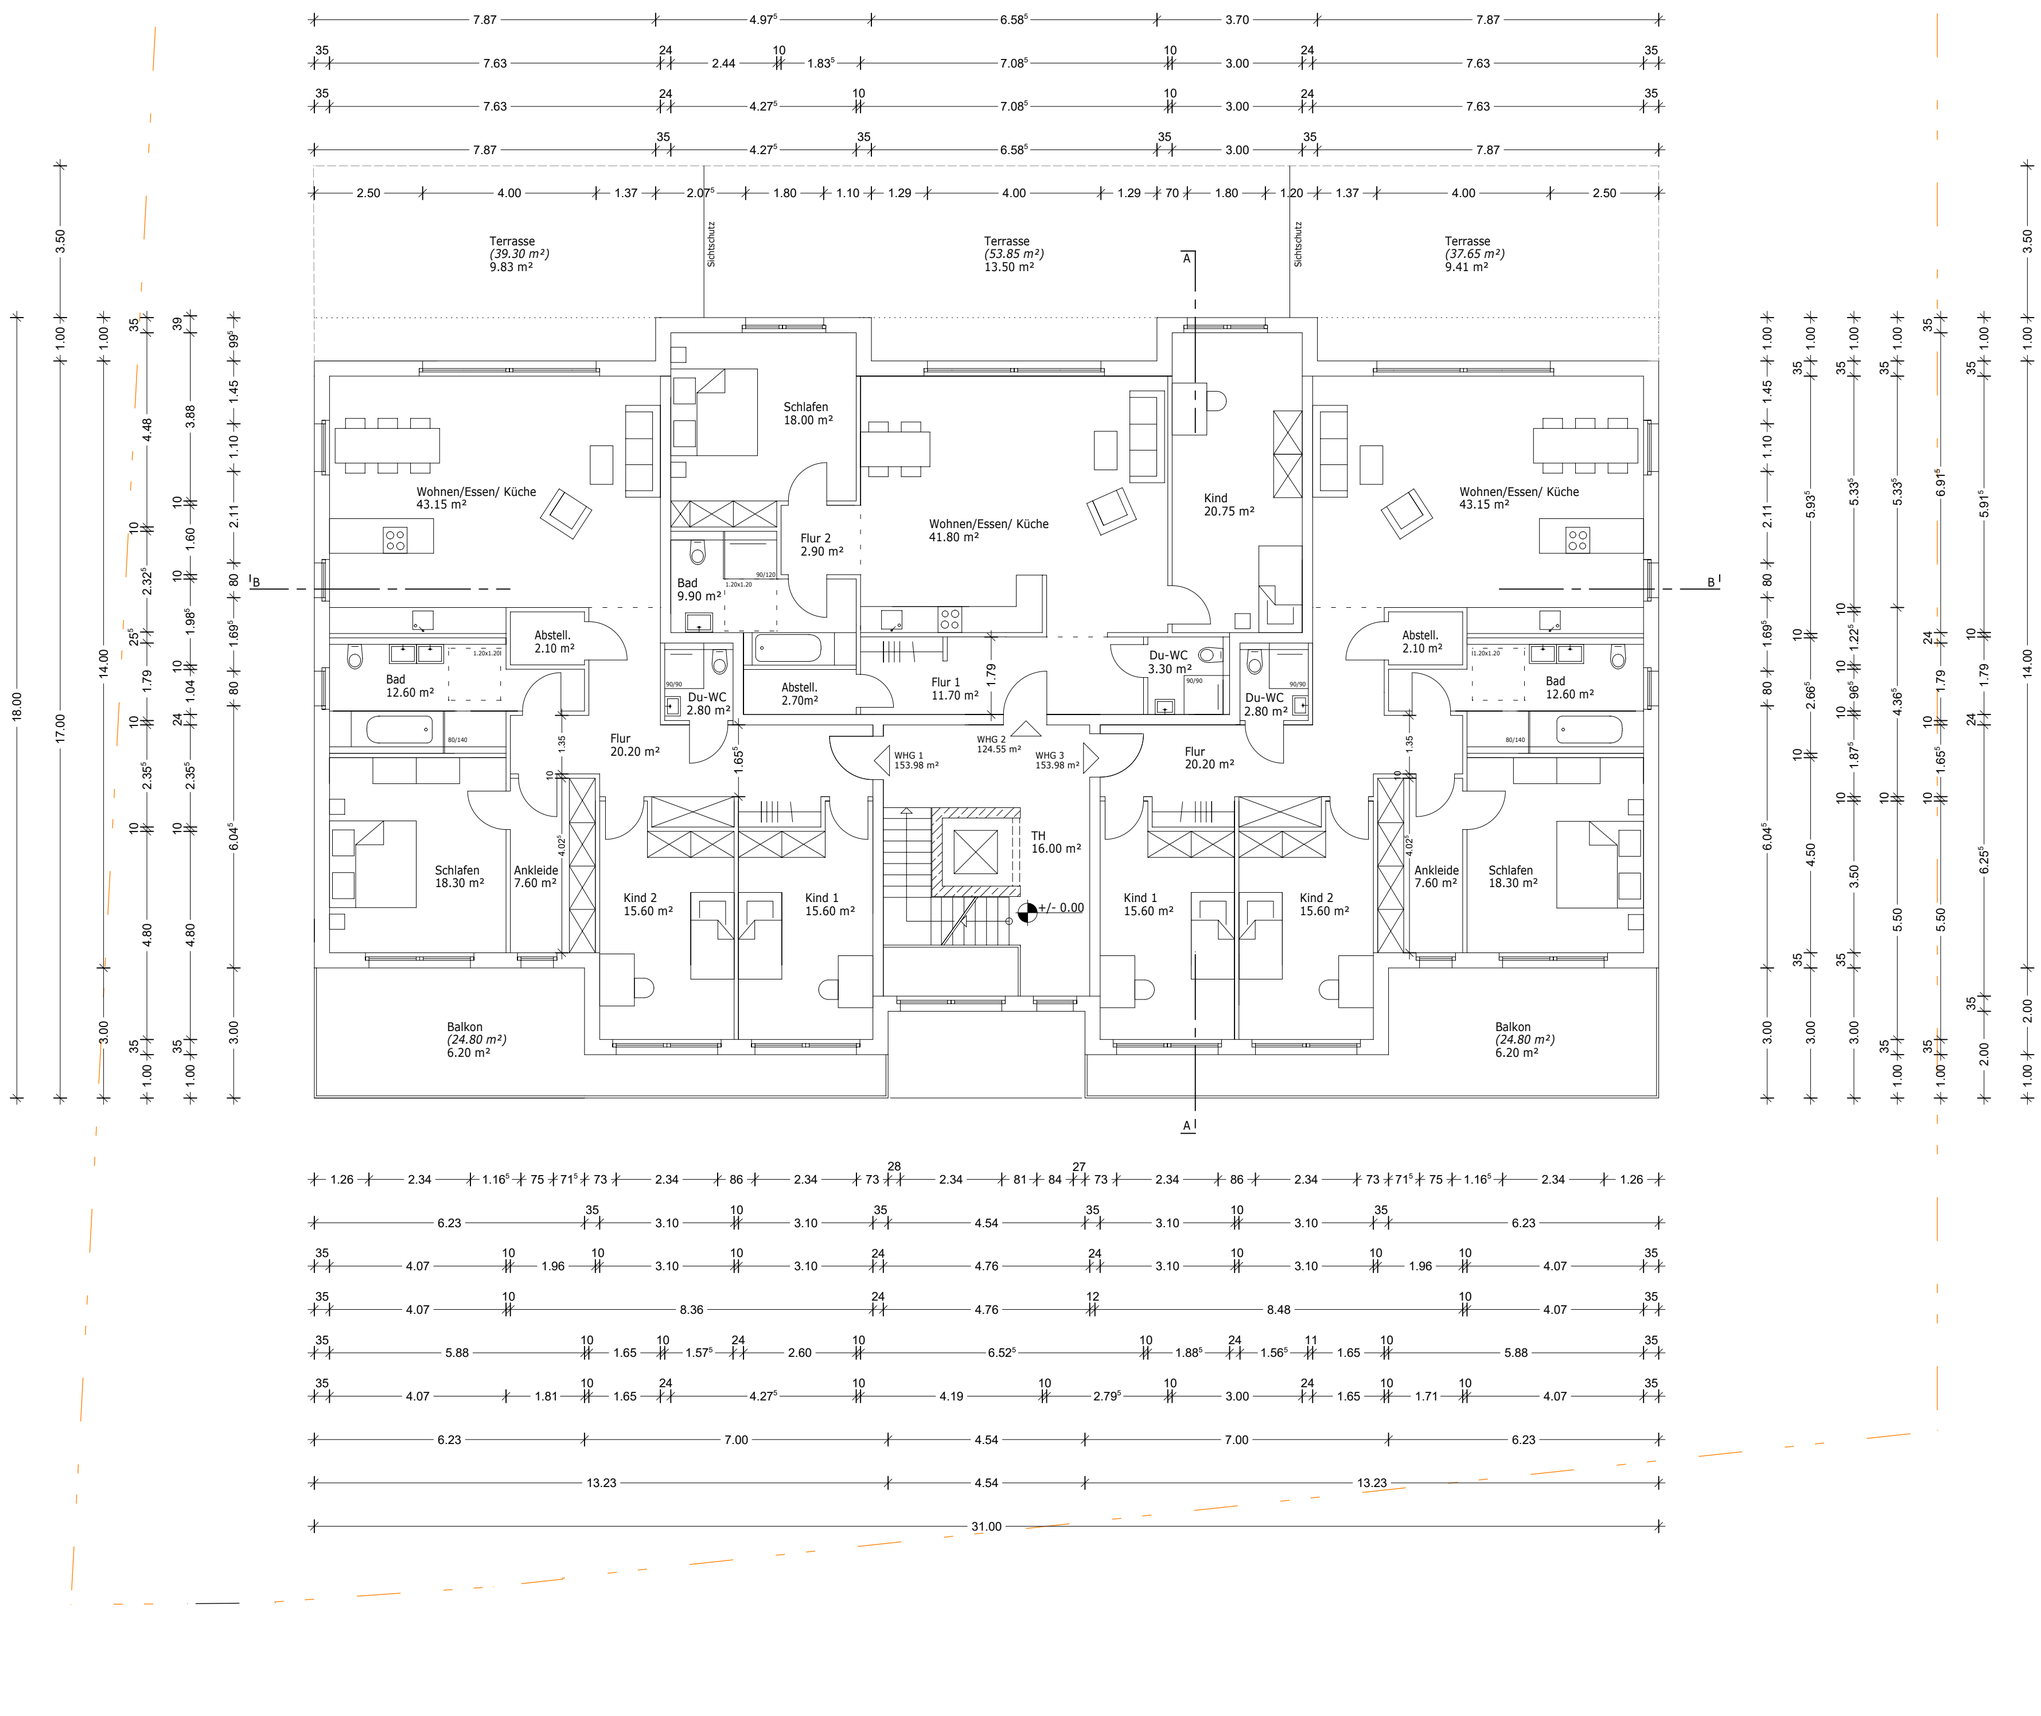

LINK ARCHITEKTEN VOIGT

ARCHITEKTURBÜRO
REINHARD LINK + KARIN VOIGT

Katernberger Strasse 87
42115 Wuppertal
Fon 0202-3099290 Fax 0202-3099292

PROJEKT: **Vorentwurf/ Skizze**
für ein Mehrfamilienhaus
mit fünf bis sechs Wohneinheiten

Jägerhofstraße 69
42119 Wuppertal

BAUTEIL: Erdgeschoss

BAUHERR: Grundstein Immobau GmbH
Friedrich-Ebert-Str. 143
42117 Wuppertal

DATUM	04-03-2021	DIN A2	M 1-100
PROJEKT NR.	2021-01	PLAN NR.	2